
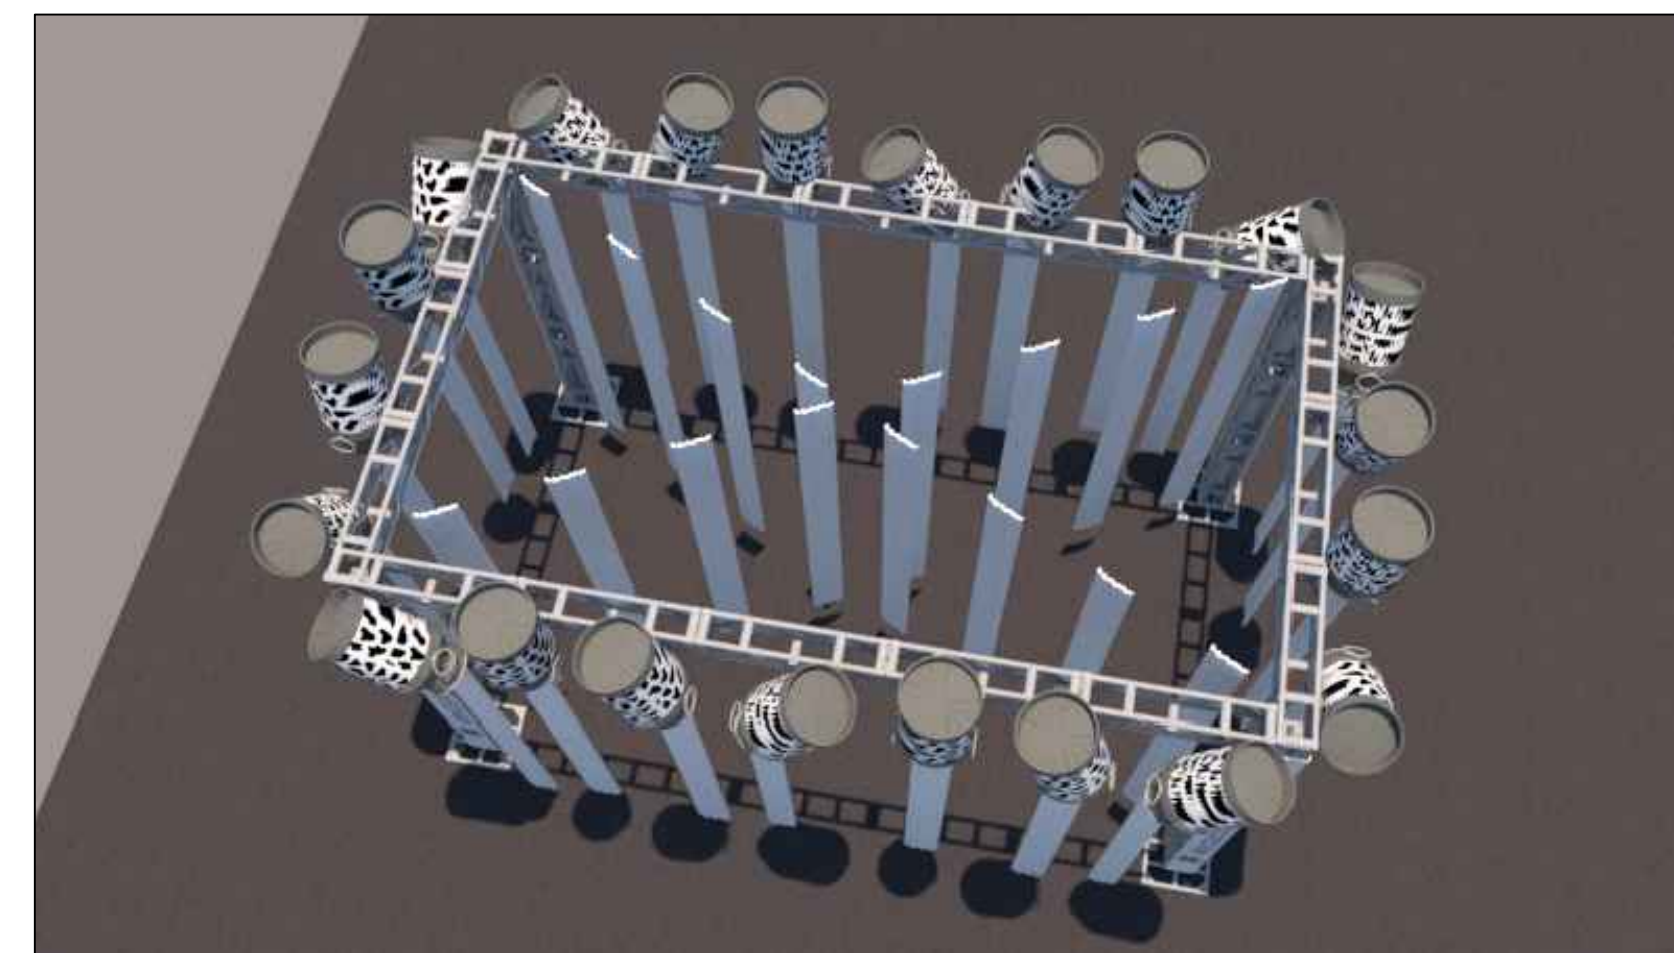
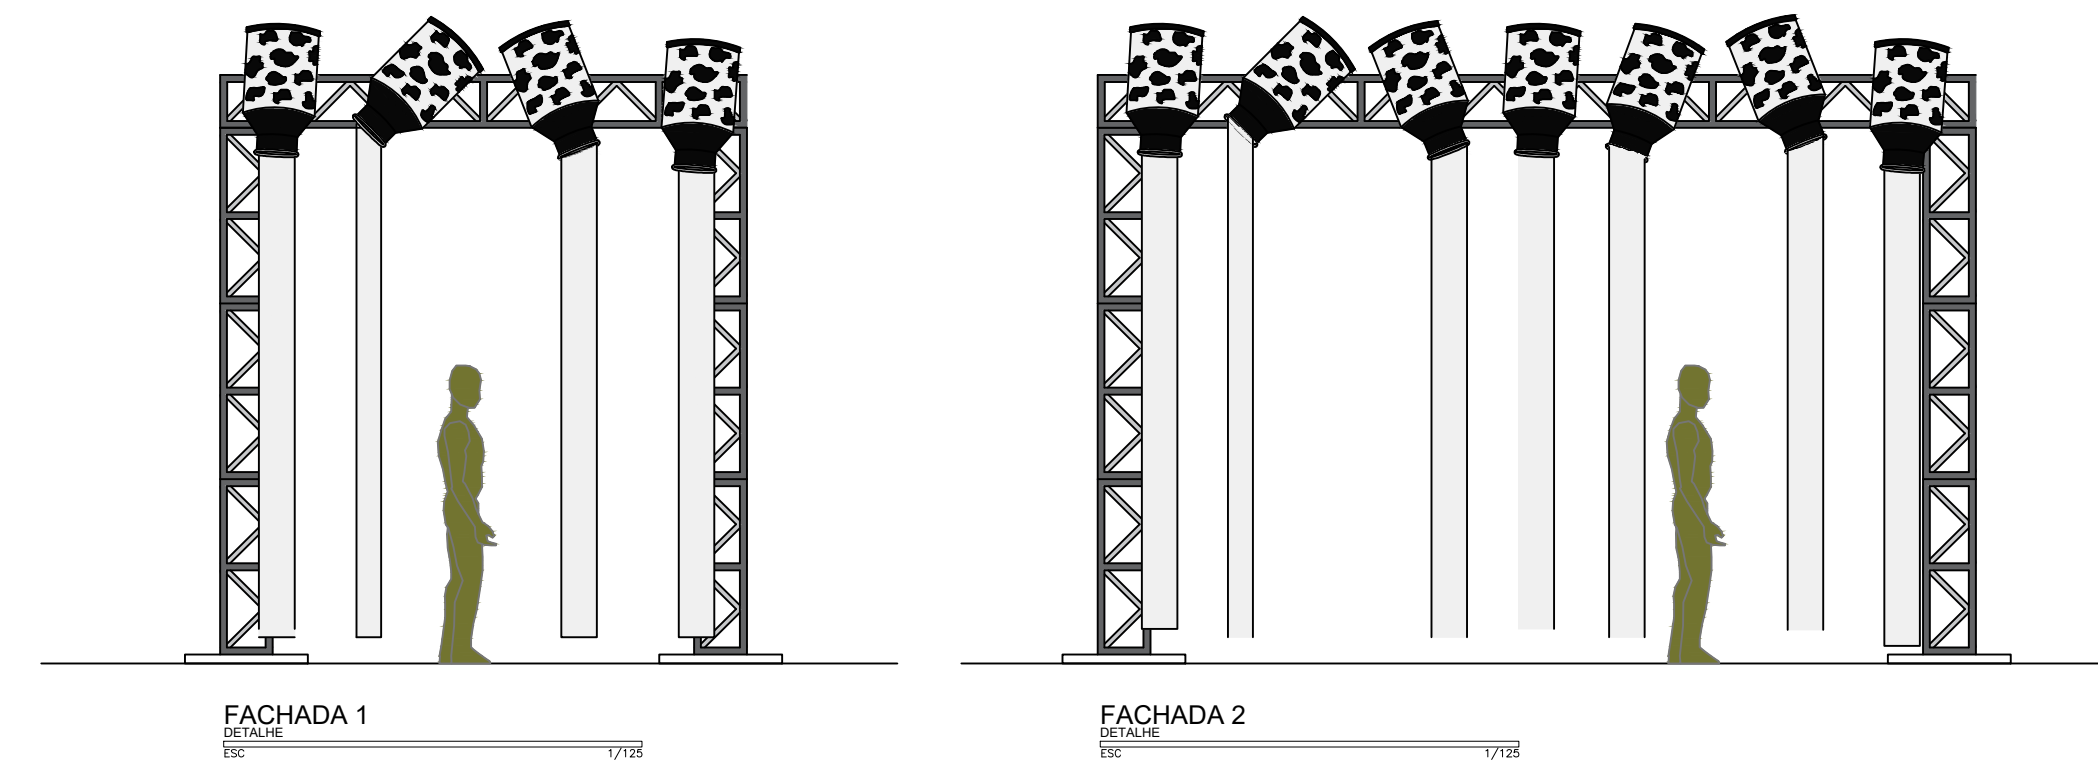


IMERSÃO INSTAGRAMÁVEL

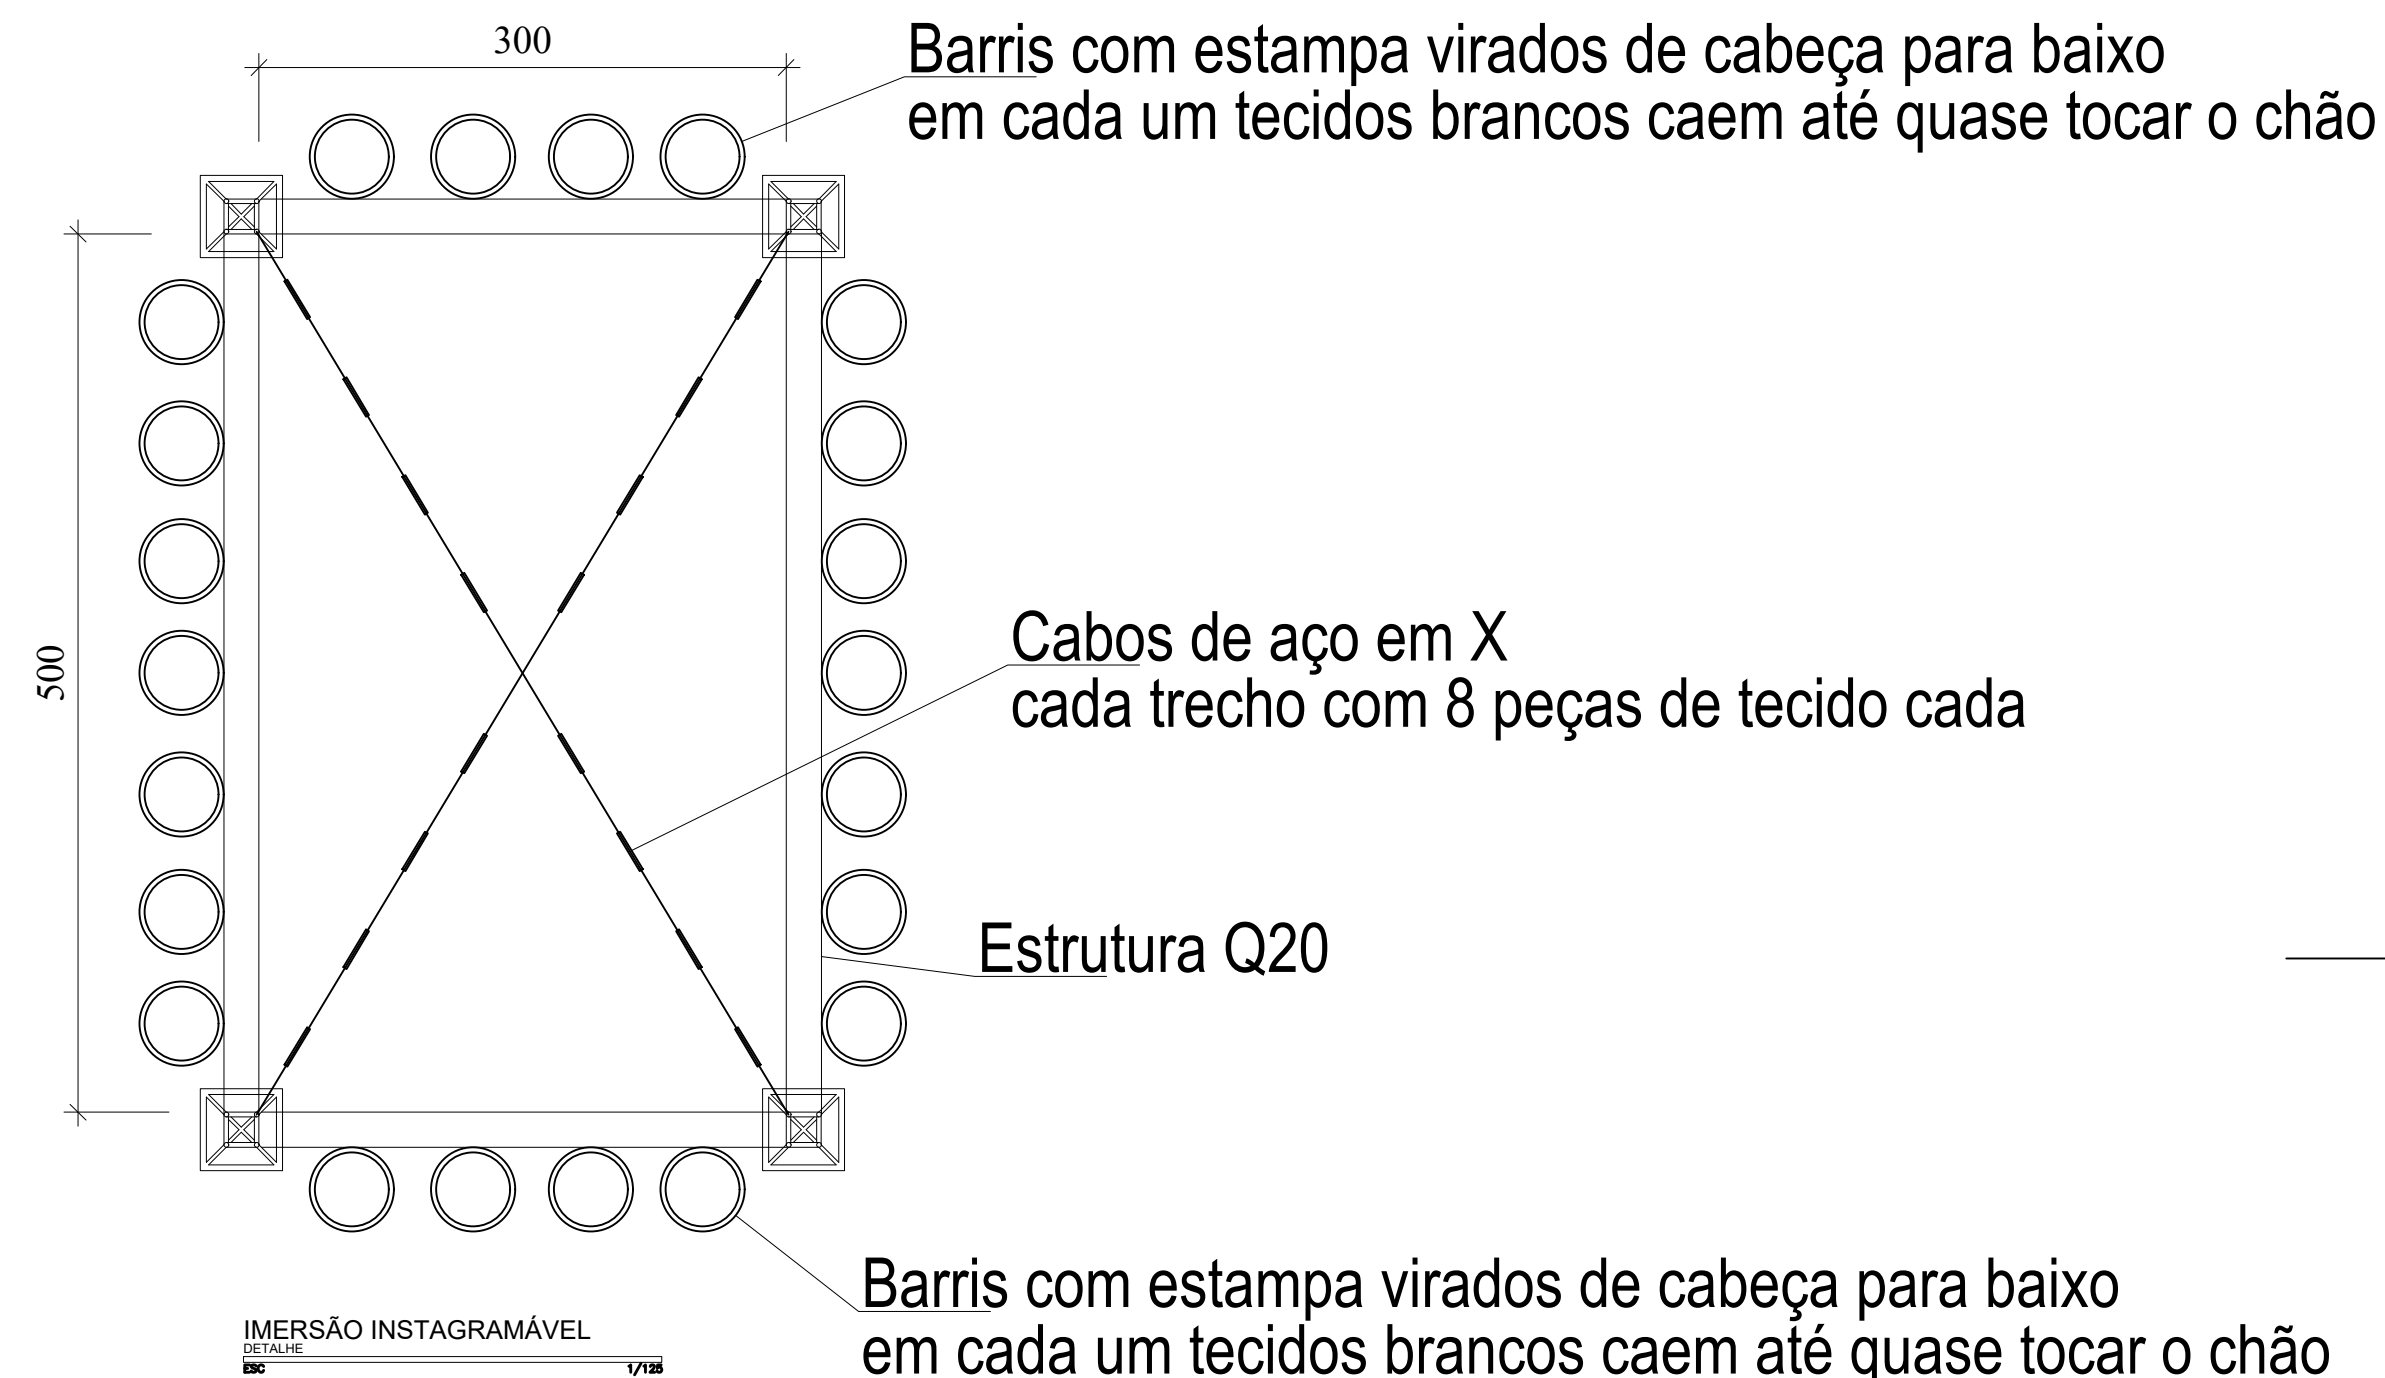

Imersão Instagramável

- * uma estrutura de feita com Q20 de 3,00m x 5,00m em formato retangular com 3,00m de altura;
Obs.: fechamento superior com quatro peças horizontais de Q20 e base com 4 pilares de 3,00m de altura.
- * 22 leiteiras plasticas na cor cinza com adesivo de vaca na parte central dispostas na estrutura superior do Q20, todas de cabeça para baixo.
Obs.: O desenho em anexo mostra a posição das peças, disposta de formas diferentes em ângulos diversos.
- * 22 peças de tecido branco com 3m comprimento por 0,50m cada, dispostos caindo de dentro de cada leiteira e sem tocar o chão.
Obs.: Deve-se trabalhar com diferença de alturas criando um efeito de movimento com as pontas dos tecidos.
- * 16 peças de tecido branco com 3m comprimento por 0,50m cada, dispostos na parte interna do espaço em 2 fileiras com formato de X preso a cabos de aço.
Obs.: Deve-se trabalhar com diferença de alturas criando um efeito de movimento com as pontas dos tecidos.
- * 14 metros de cabo de aço para serem instalados em formato de X para sustentação de 16 peças de tecido branco. Serão 8 tecidos por linha do cabo.
- * 4 Banners 3,00mx0,40m com logos e o #festadoleiteserraazul. Este banner contem 2 faces de 20cm iguais para serem colocadas na posição vertical em formato de L, como cantoneira do pórtico de Q20.
Obs: A arte dos banners serão conforme arte enviada pela Coordenadoria de Comunicação da PMML.
- * 4 pontos de luz localizados nas árvores do entorno para iluminação total do ambiente instagramável. A quantidade estimada pode sofrer alterações na necessidade de melhor adequação da iluminação.
- * 4 pontos de luz localizados na parte interna do ambiente instagramável. Deve-se colocar nas quinas internas do Q20 mirando para o eixo central do ambiente. A quantidade estimada pode sofrer alterações na necessidade de melhor adequação da iluminação.
- * 20 fardos de feno para espalhar na area de localização do ambiente instagramável, totalizando 186,00m² de área.
Obs. geral: Consideram-se os materiais descritos como sugestão. Poderão ser substituídos por similares, desde que não saiam das cores da paleta ou da ideia do projeto.