

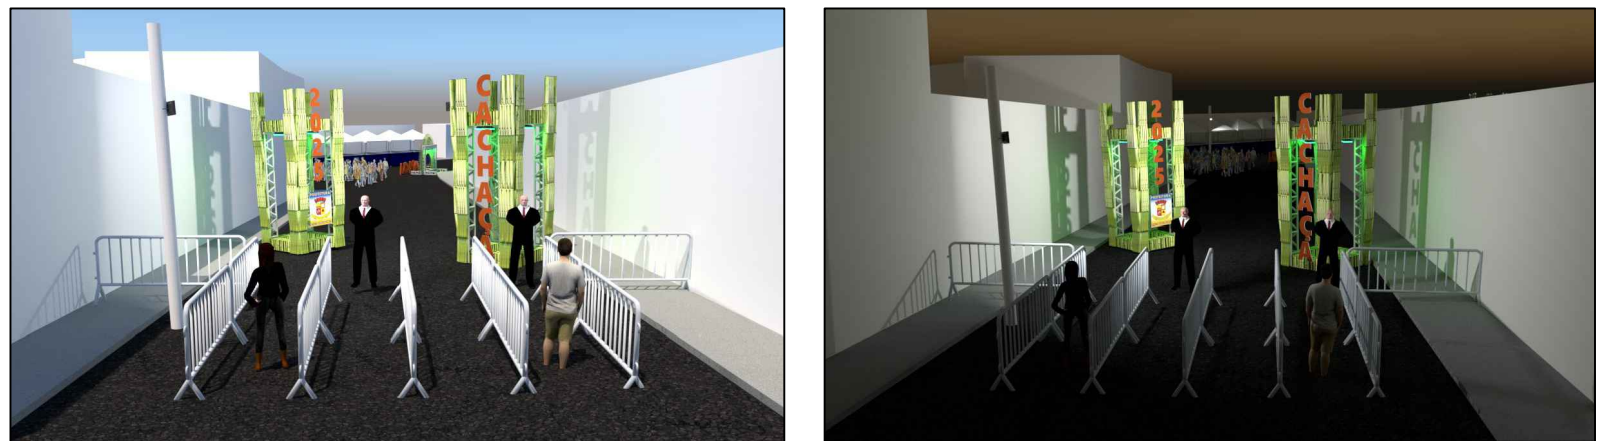
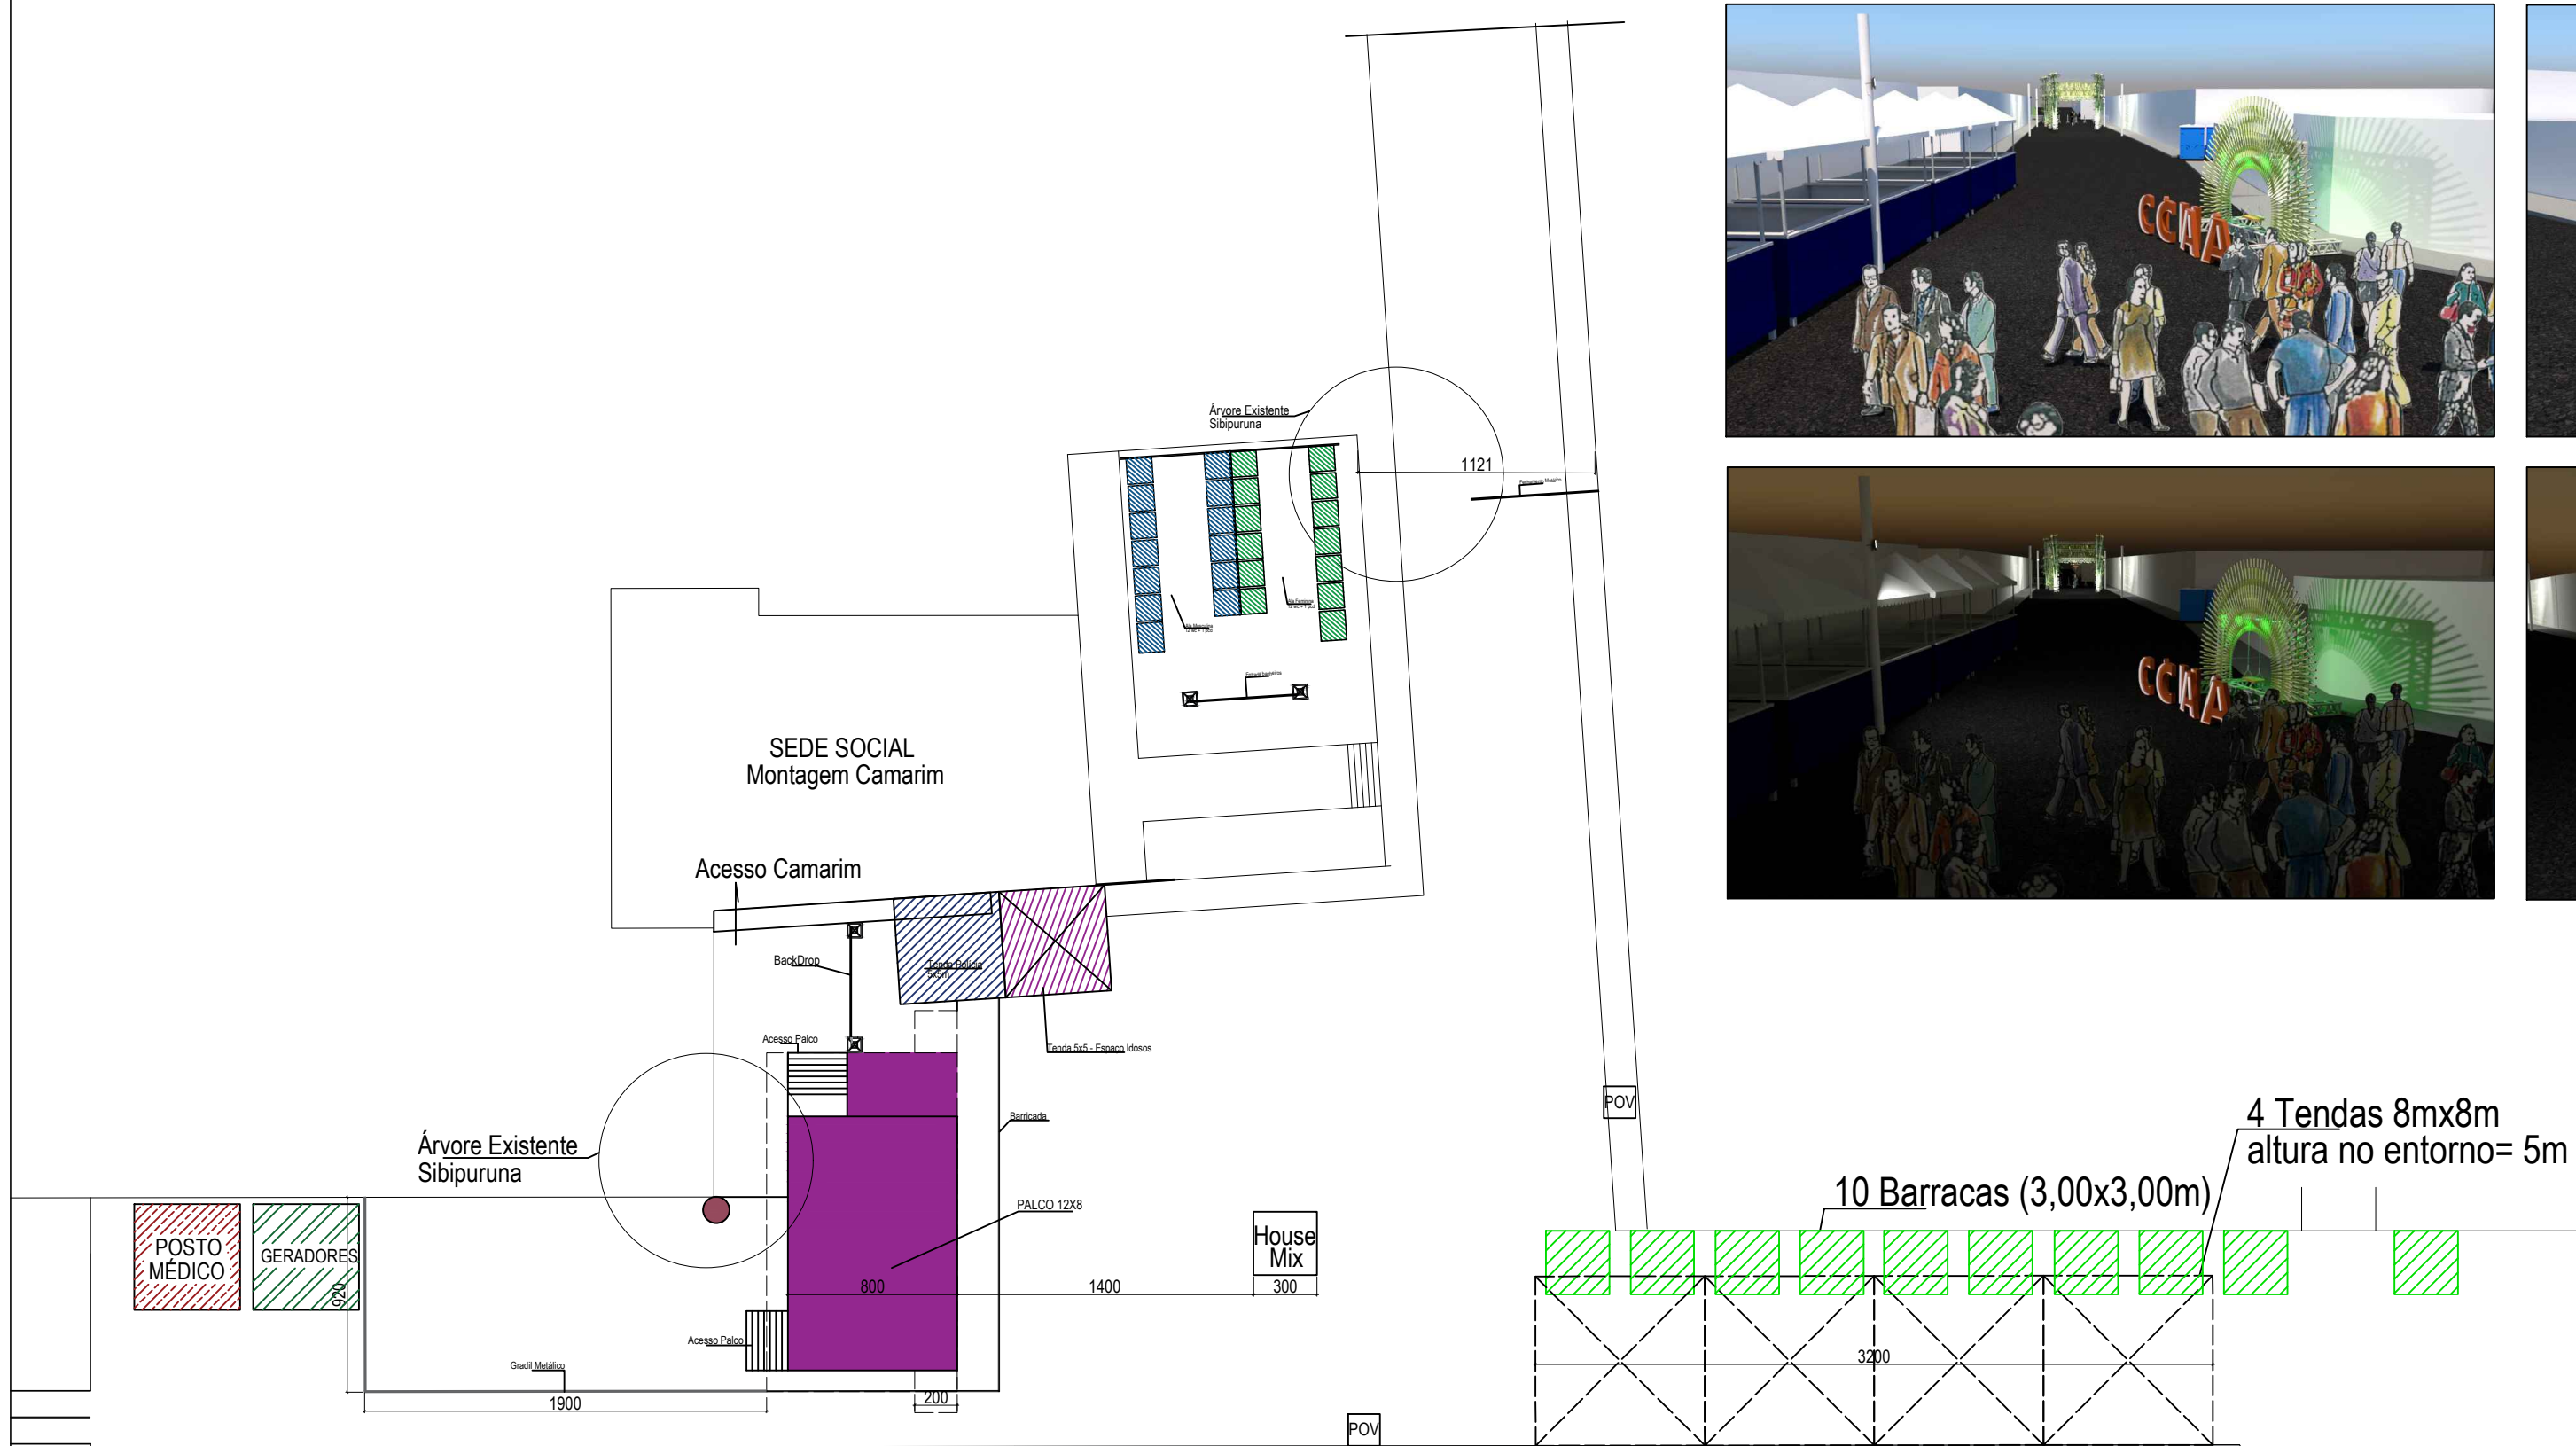
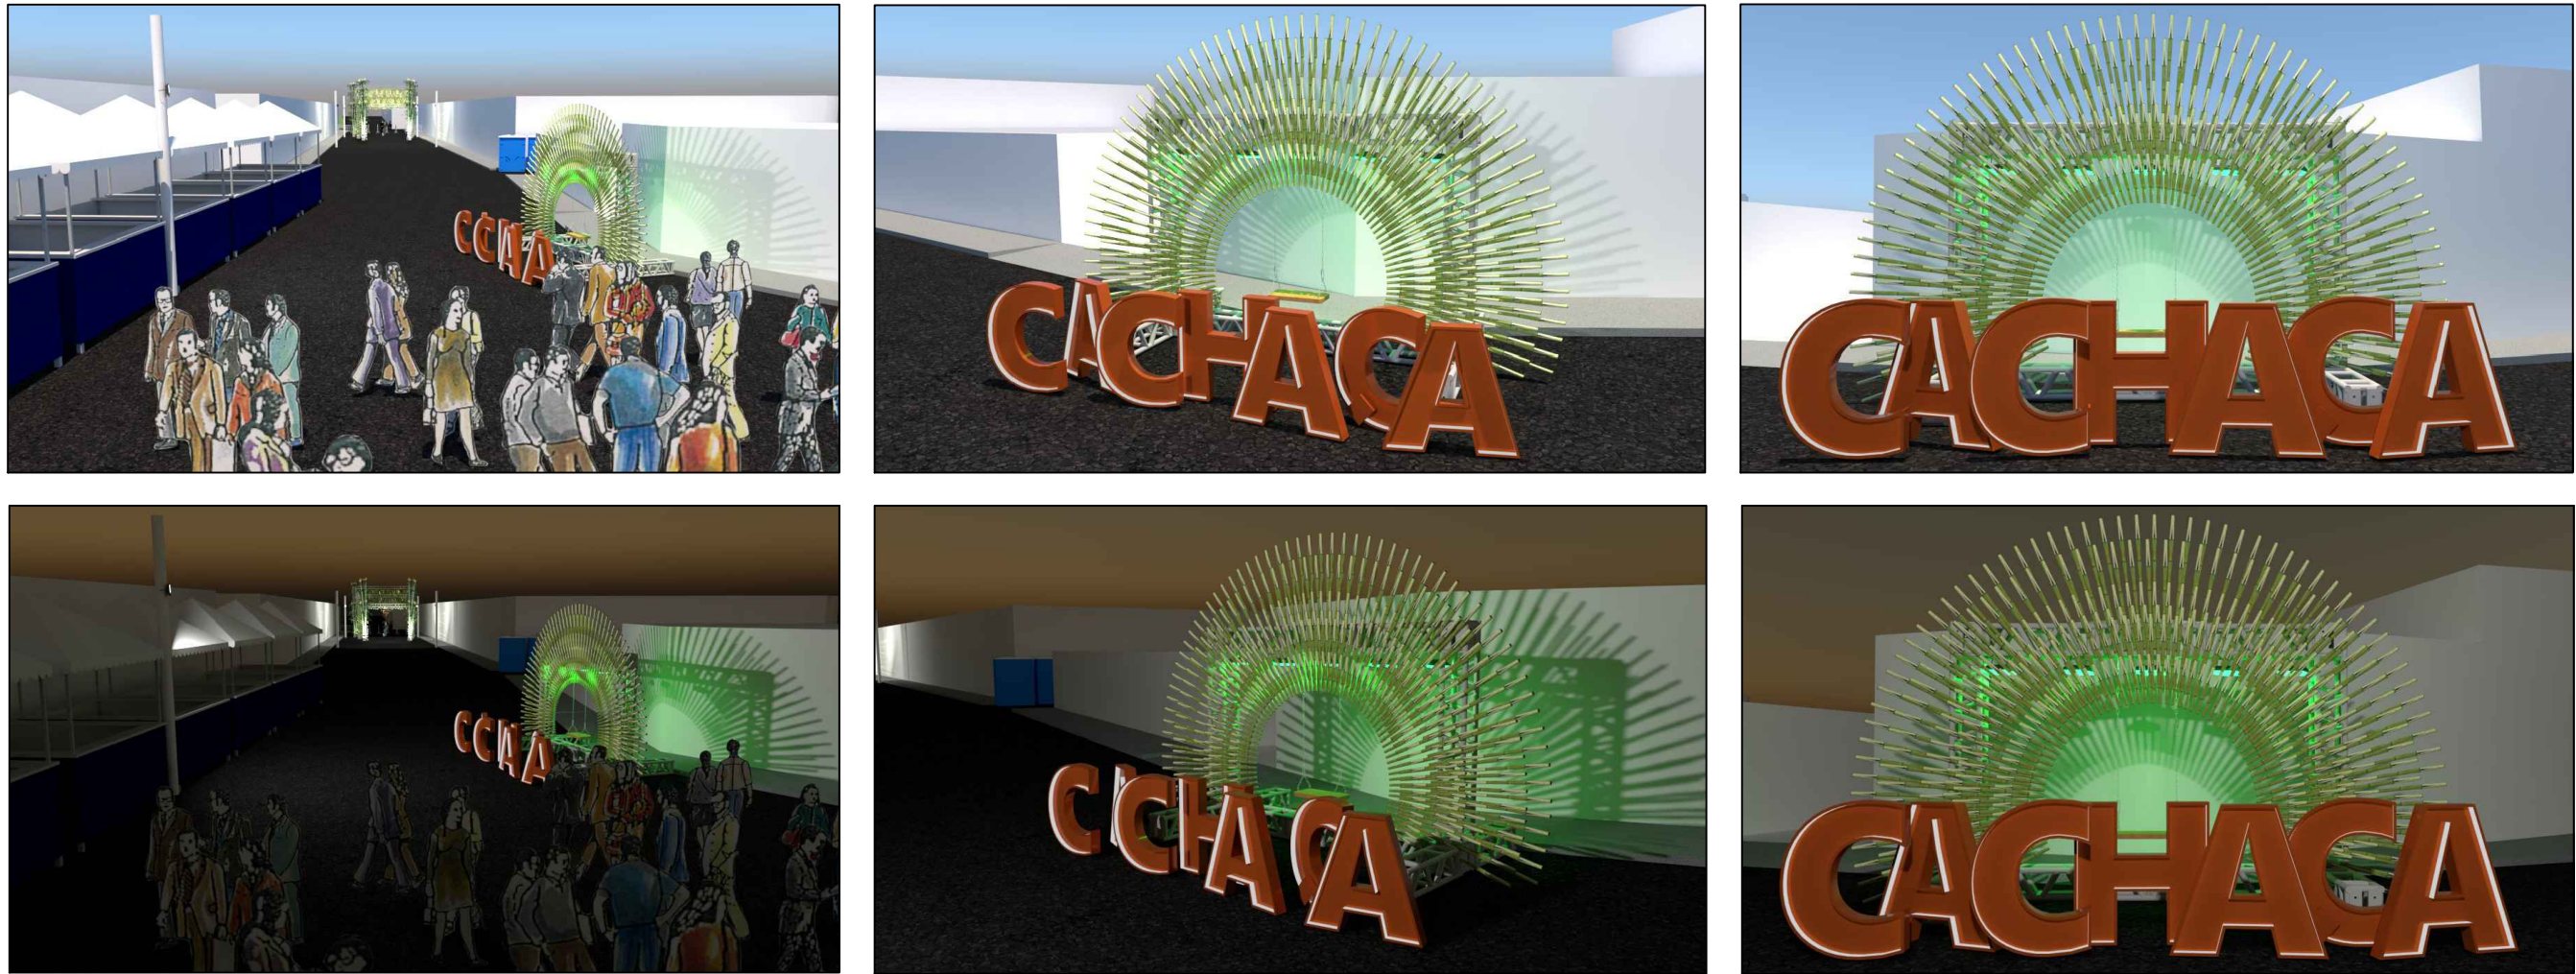
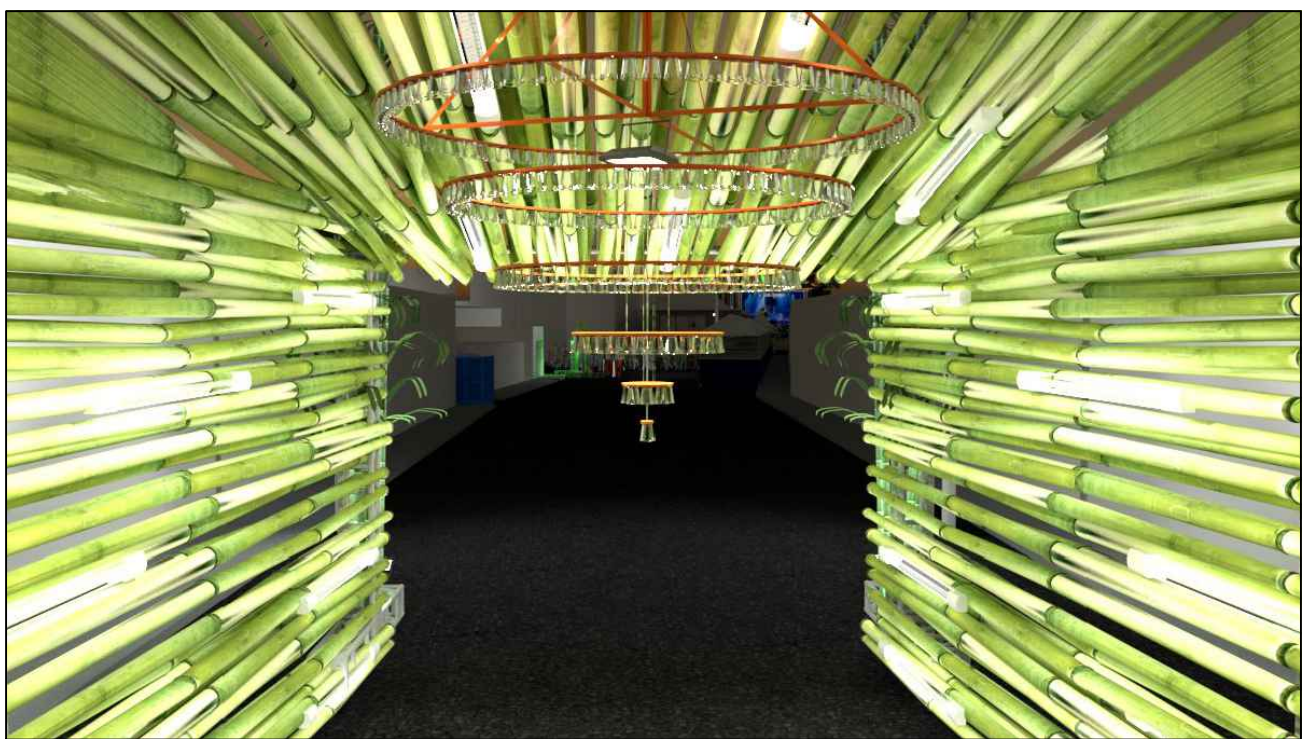
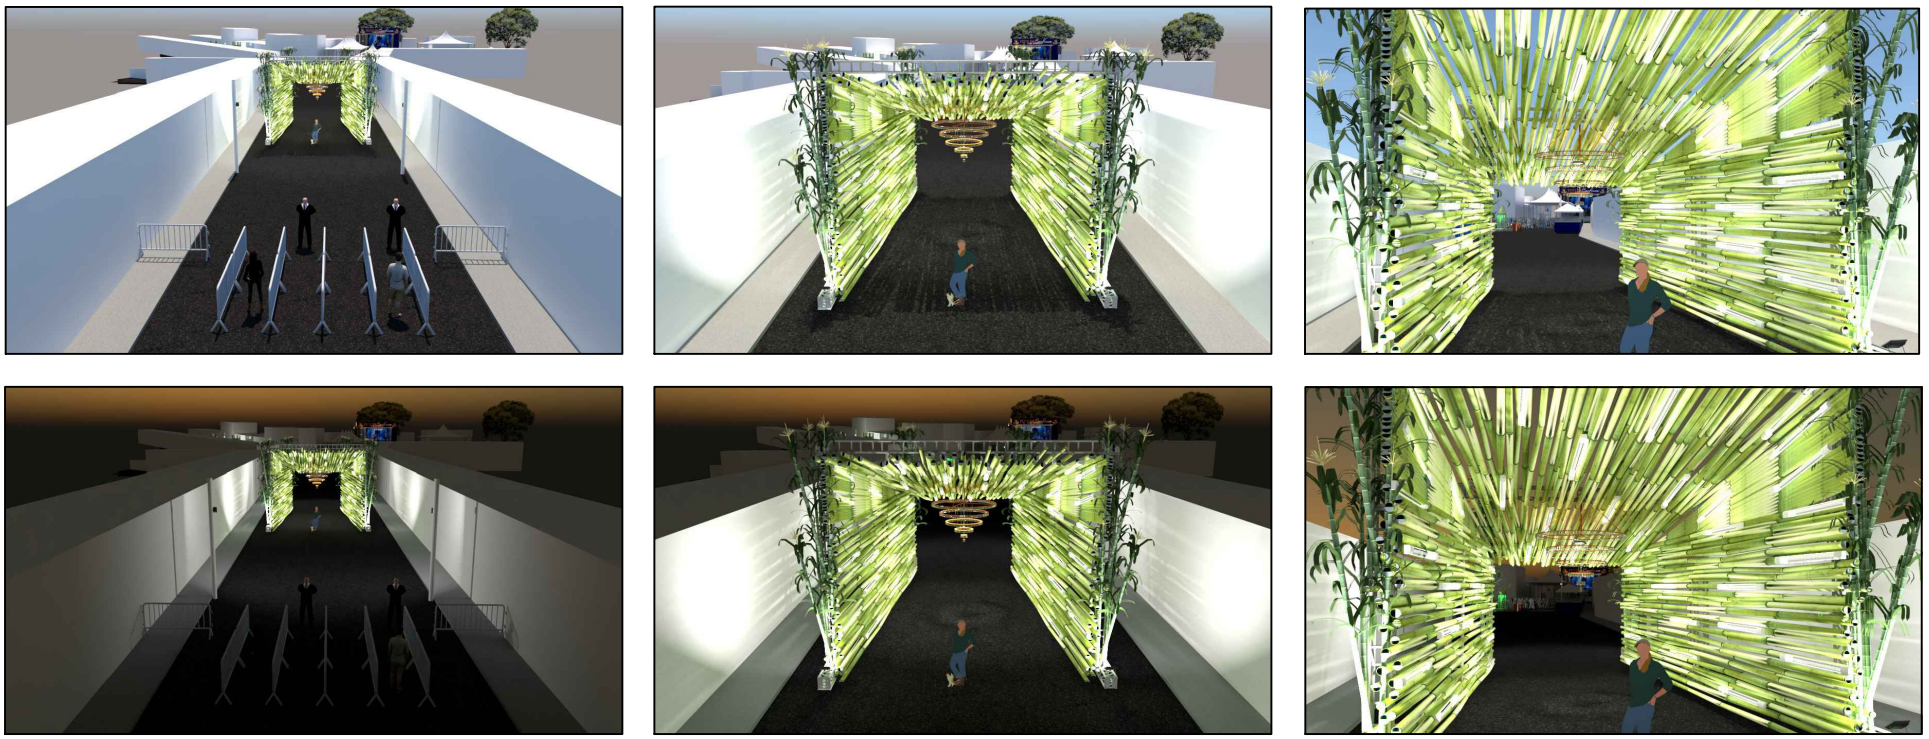


FESTA DA CACHAÇA 2025

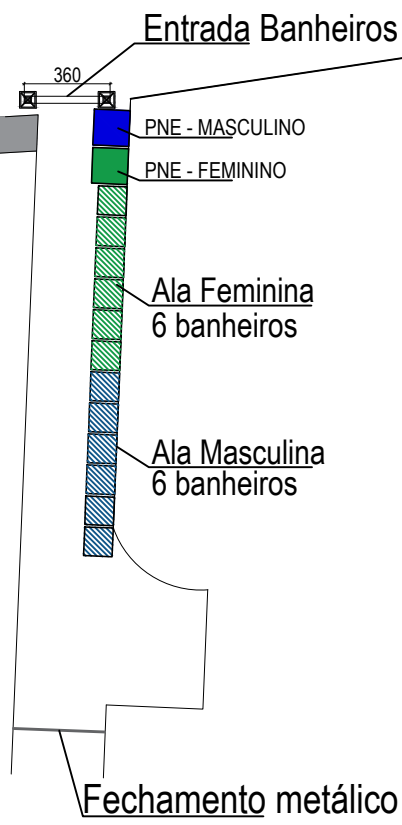

VISTAS GERAIS DO EVENTO

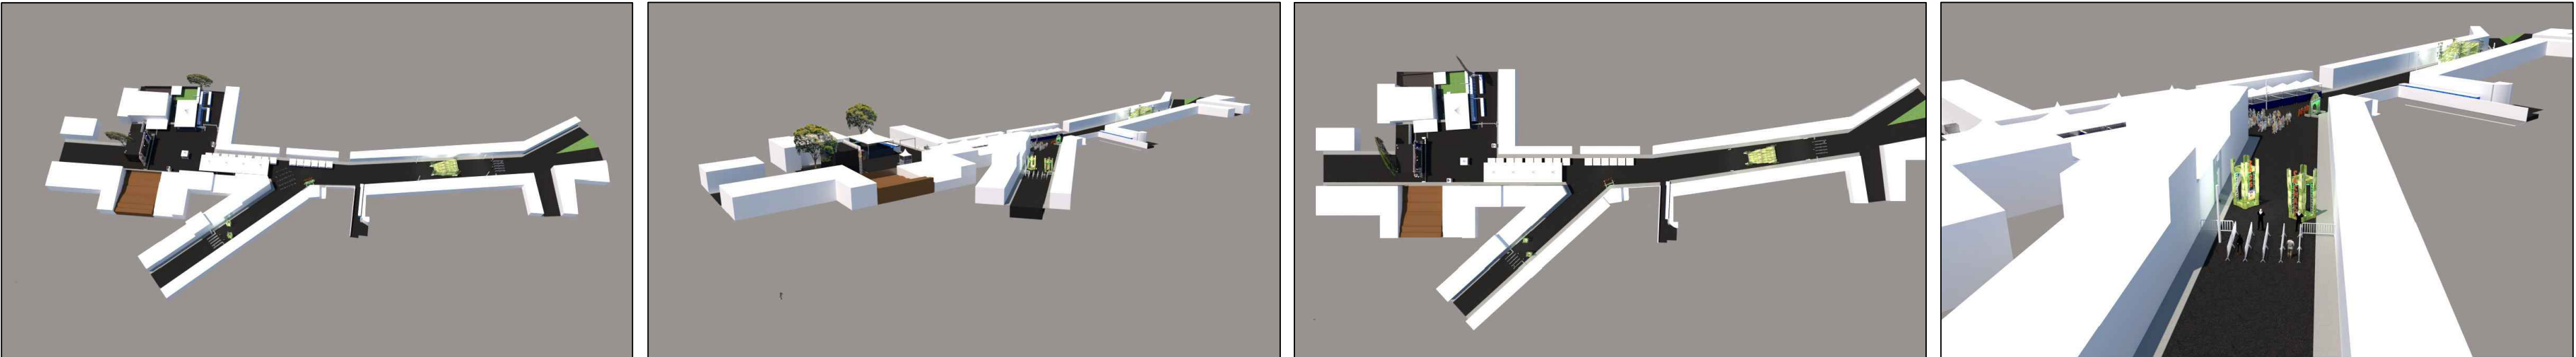

PROPRIETÁRIO	Prefeitura Municipal de Mateus Leme	A construir	0000	ÁREAS(m²)
CONSTRUTORA		Consultoria	0000	
DEMOLE		A demoler	0000	
TERREIRO		No. unidades	01	
DETALHE	PROJETO DE EVENTO	T.O.	0000%	ARQUITETURA
USO	INSTITUCIONAL	C.A.	0000	
TÍTULO	FESTA DA CACHAÇA 2025	Data	08/2025	
BAIRRO	LOCAL/DISTRITO	Folha	01/01	
PREFEITURA MUNICIPAL DE MATEUS LEME - MG				