



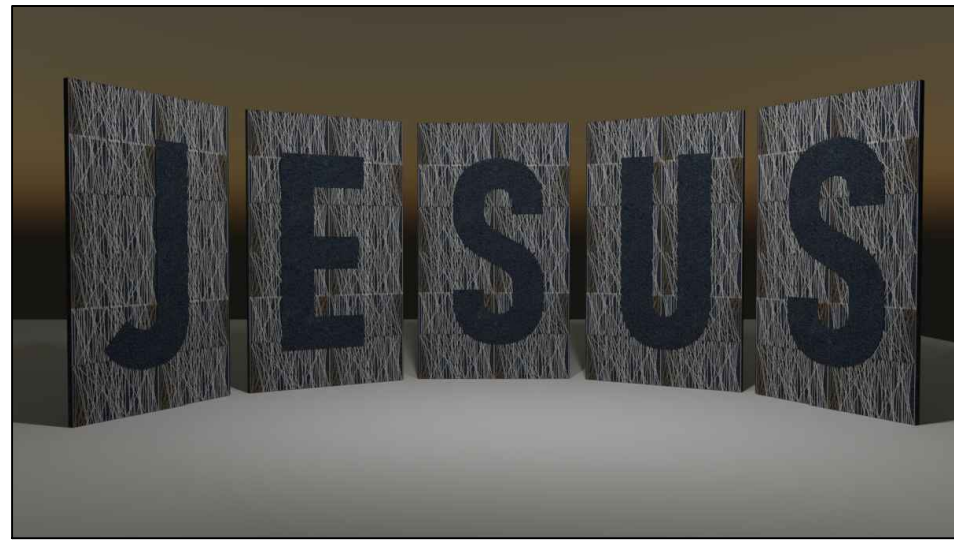


Obs.: Imagens meramente ilustrativas

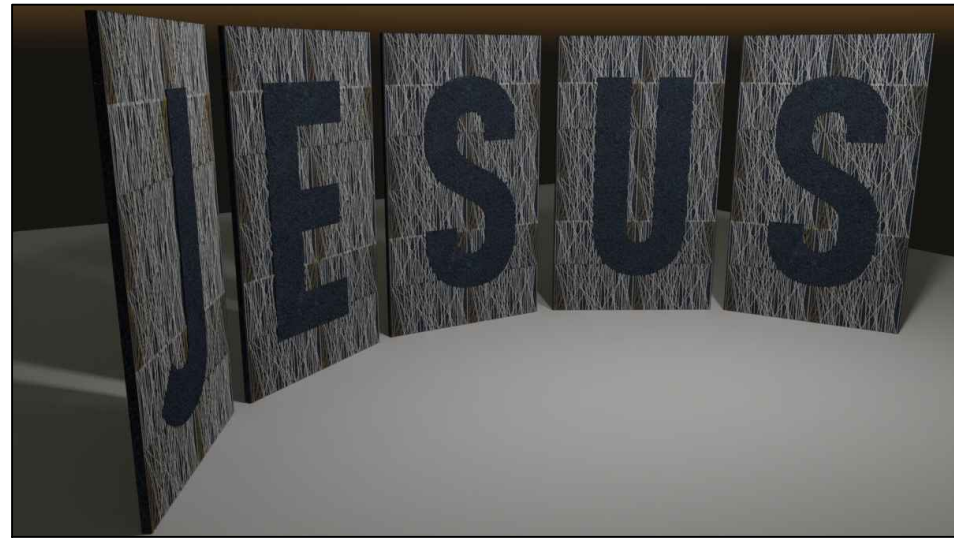

Obs.: Imagens meramente ilustrativas



Obs.: Imagens meramente ilustrativas

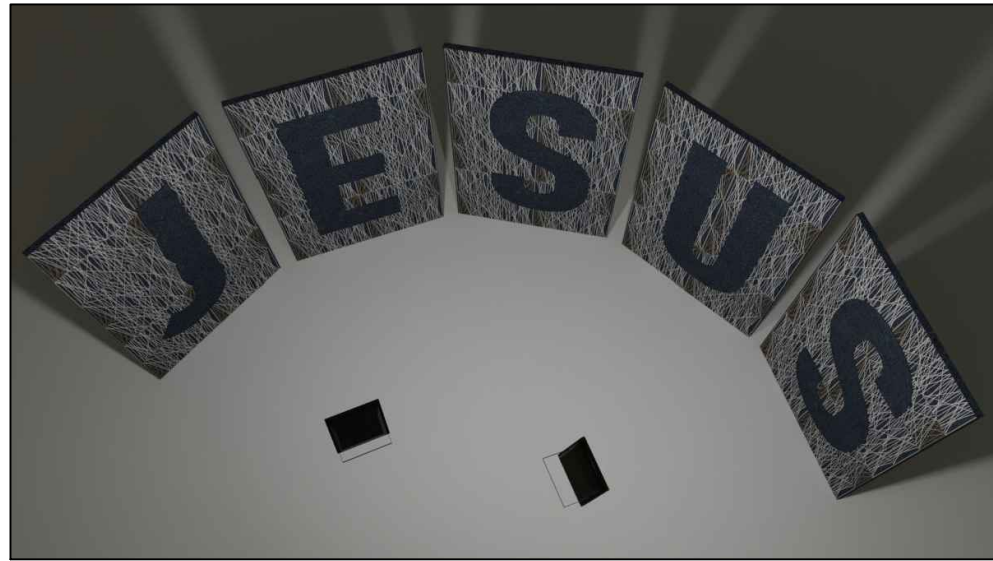


Obs.: Imagens meramente ilustrativas


Painel Instagramável - Ele está aqui

- * 5 Estruturas com as iniciais da palavra JESUS.
- Cada estrutura terá uma das letras desta palavra na medida de 1,50x2,20m.
- Cada estrutura contará:
 - Uma estrutura de metal na medida de 1,50x2,20 com travamentos internos formando o retângulo base;
 - Uma gradeira em madeira pintada na cor azul marinho com a medida de 1,50x2,20 com espessura suficiente para encaixe de pregos na sua estrutura;
 - Sequência de pregos de 15x15 pregados de 3 em 3 cm ao redor de toda a estrutura superior e laterais. Na base inferior deve-se bater os pregos na borda da madeira;
 - Cada letra de cada painel será feita com contorno também de pregos criando a letra centralizada e contornada com os pregos para serem expostas das linhas e serem colocadas;
 - Cordas finas na cor bege ou linha de lã na mesma cor para criar o efeito de tela na conexão entre os pregos. A estrutura tomará forma na conexão em zig-zag das linhas entre os pregos de borda e os pregos da silhueta da letra. A ideia central é apenas a parte interna das letras ficarem sem as linhas de lã, conforme desenho anexo;
 - 5 pontos de luz / refletores na estrutura com a luz jogada para baixo (trço de sustentação ou similar);
- * Demais pontos de luz localizados no entorno na necessidade de melhor adequação da iluminação

PAINEL INSTAGRAMÁVEL - ELE ESTÁ AQUI

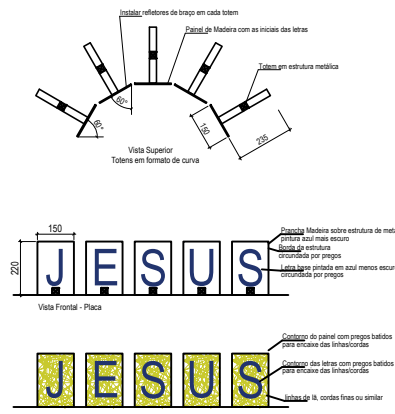


Obs.: Imagens meramente ilustrativas

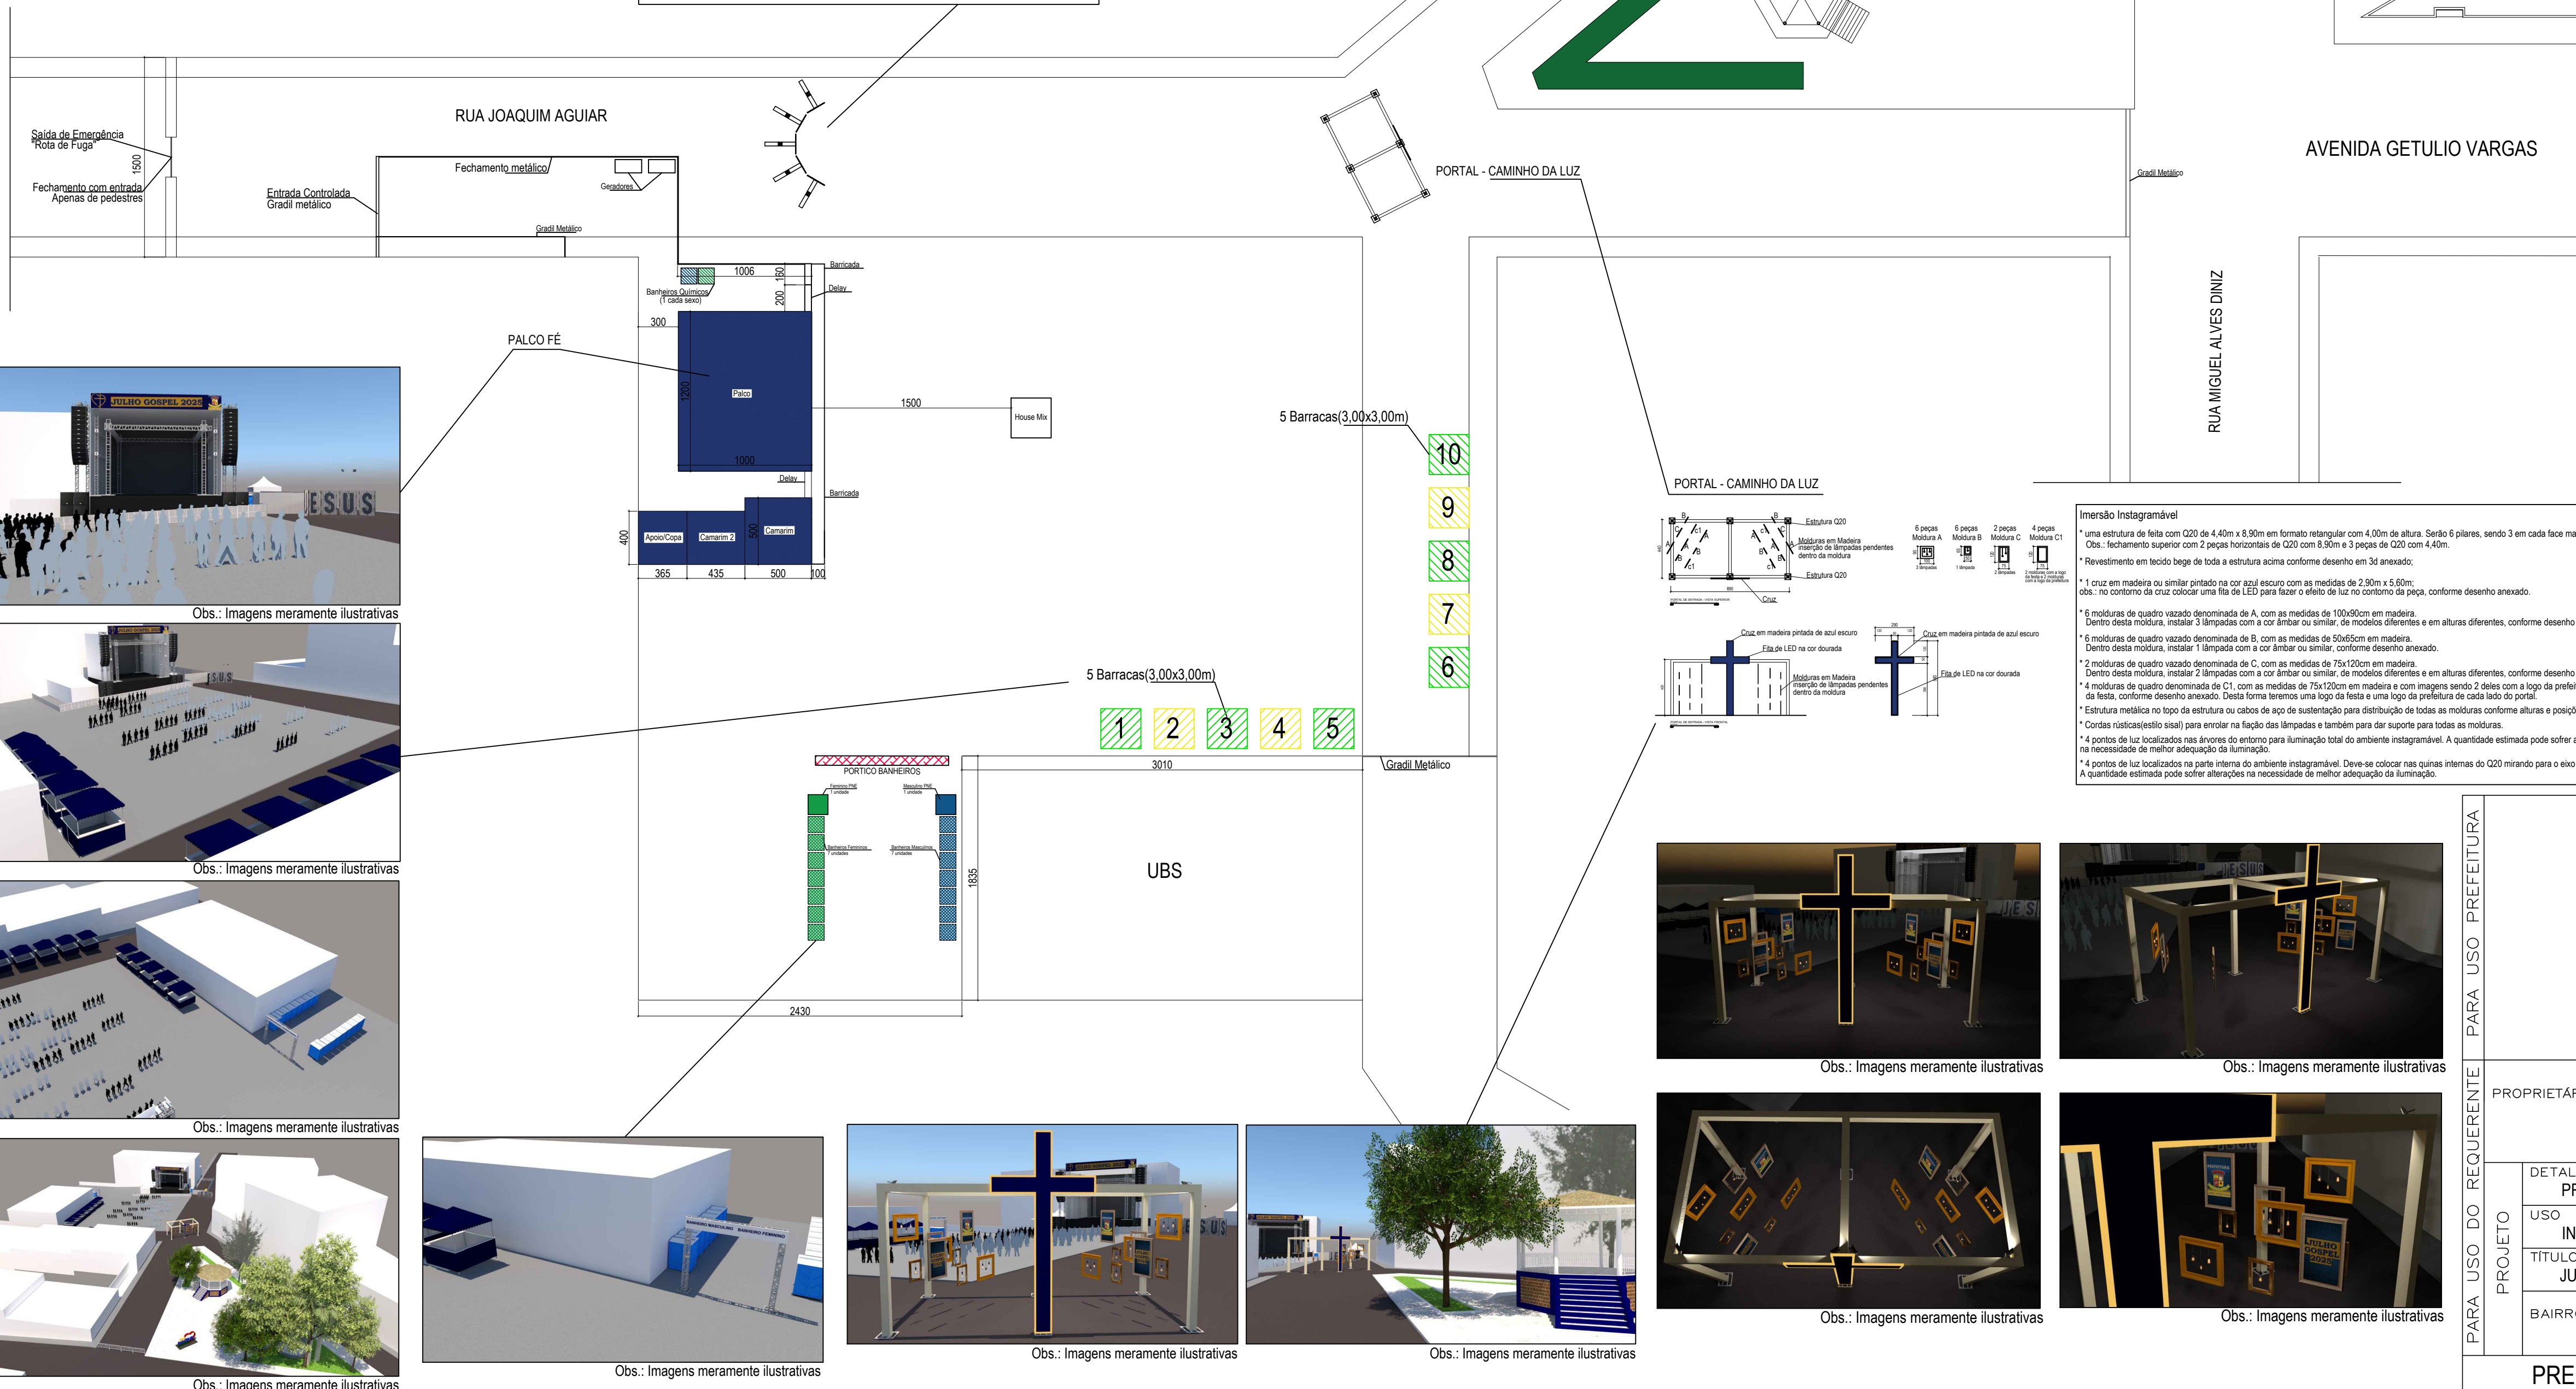

REFERÊNCIAS VISUAIS

“Vocês, porém, são geração eleita, sacerdócio real, nação santa, povo exclusivo de Deus, para anunciar as grandezas daquele que os chamou das trevas para a sua maravilhosa luz..” 1 Pedro 2:9

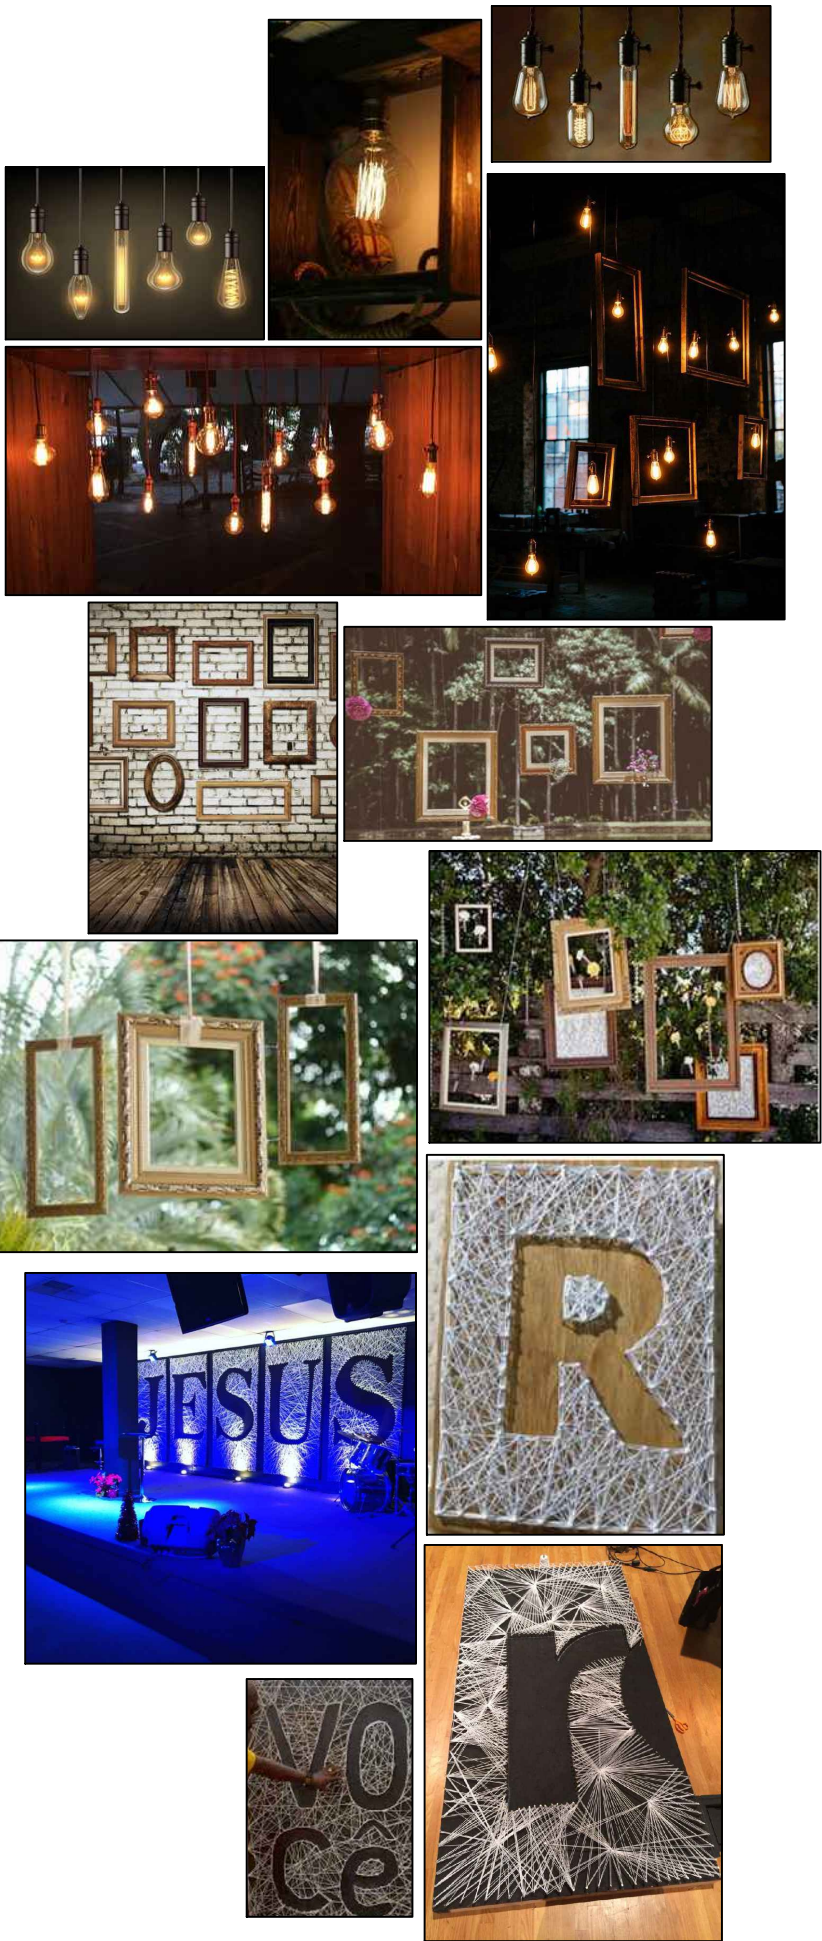


Obs.: Imagens meramente ilustrativas




Obs.: Imagens meramente ilustrativas



Obs.: Imagens meramente ilustrativas

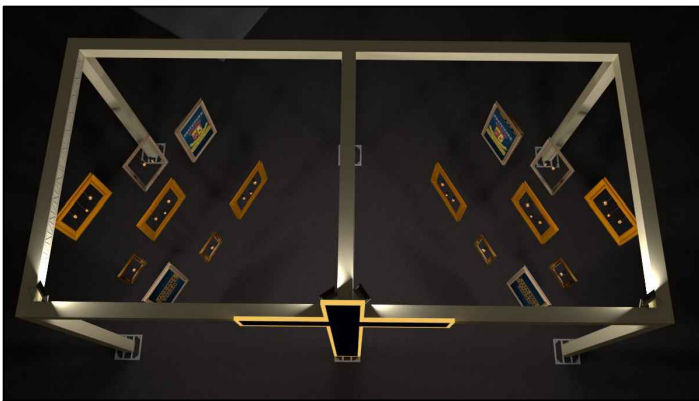

Obs.: Imagens meramente ilustrativas

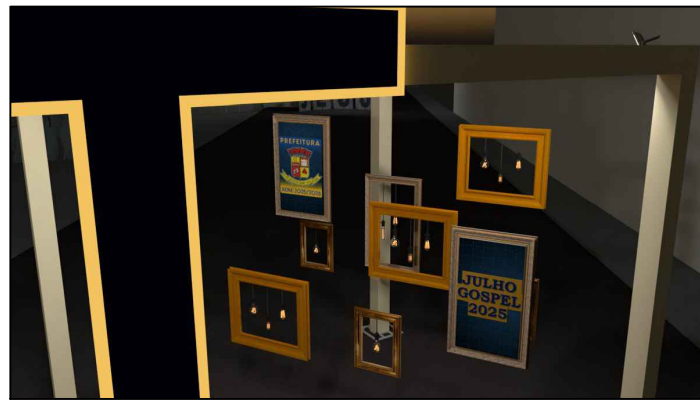

Obs.: Imagens meramente ilustrativas

PARA USO DO REQUERENTE	PARA USO PREFEITURA	ÁREAS(m2)		
		ARQUITETURA		
		PROPRIETÁRIO		
		DETALHE PROJETO DE EVENTO		
PROJETO	USO INSTITUCIONAL	TÍTULO		
		BAIRRO		
		LOCAL/DISTRITO		
		MATEUS LEME - MG		
PREFEITURA MUNICIPAL DE MATEUS LEME - MG		A construir		
	ÁREAS(m2)	Construída		
		A demolir		
		Terreno		
		No. unidades		
	ARQUITETURA	T.O.		
		C.A.		
		Data		
		Folha		