


PORTAL ENTRADA PRINCIPAL

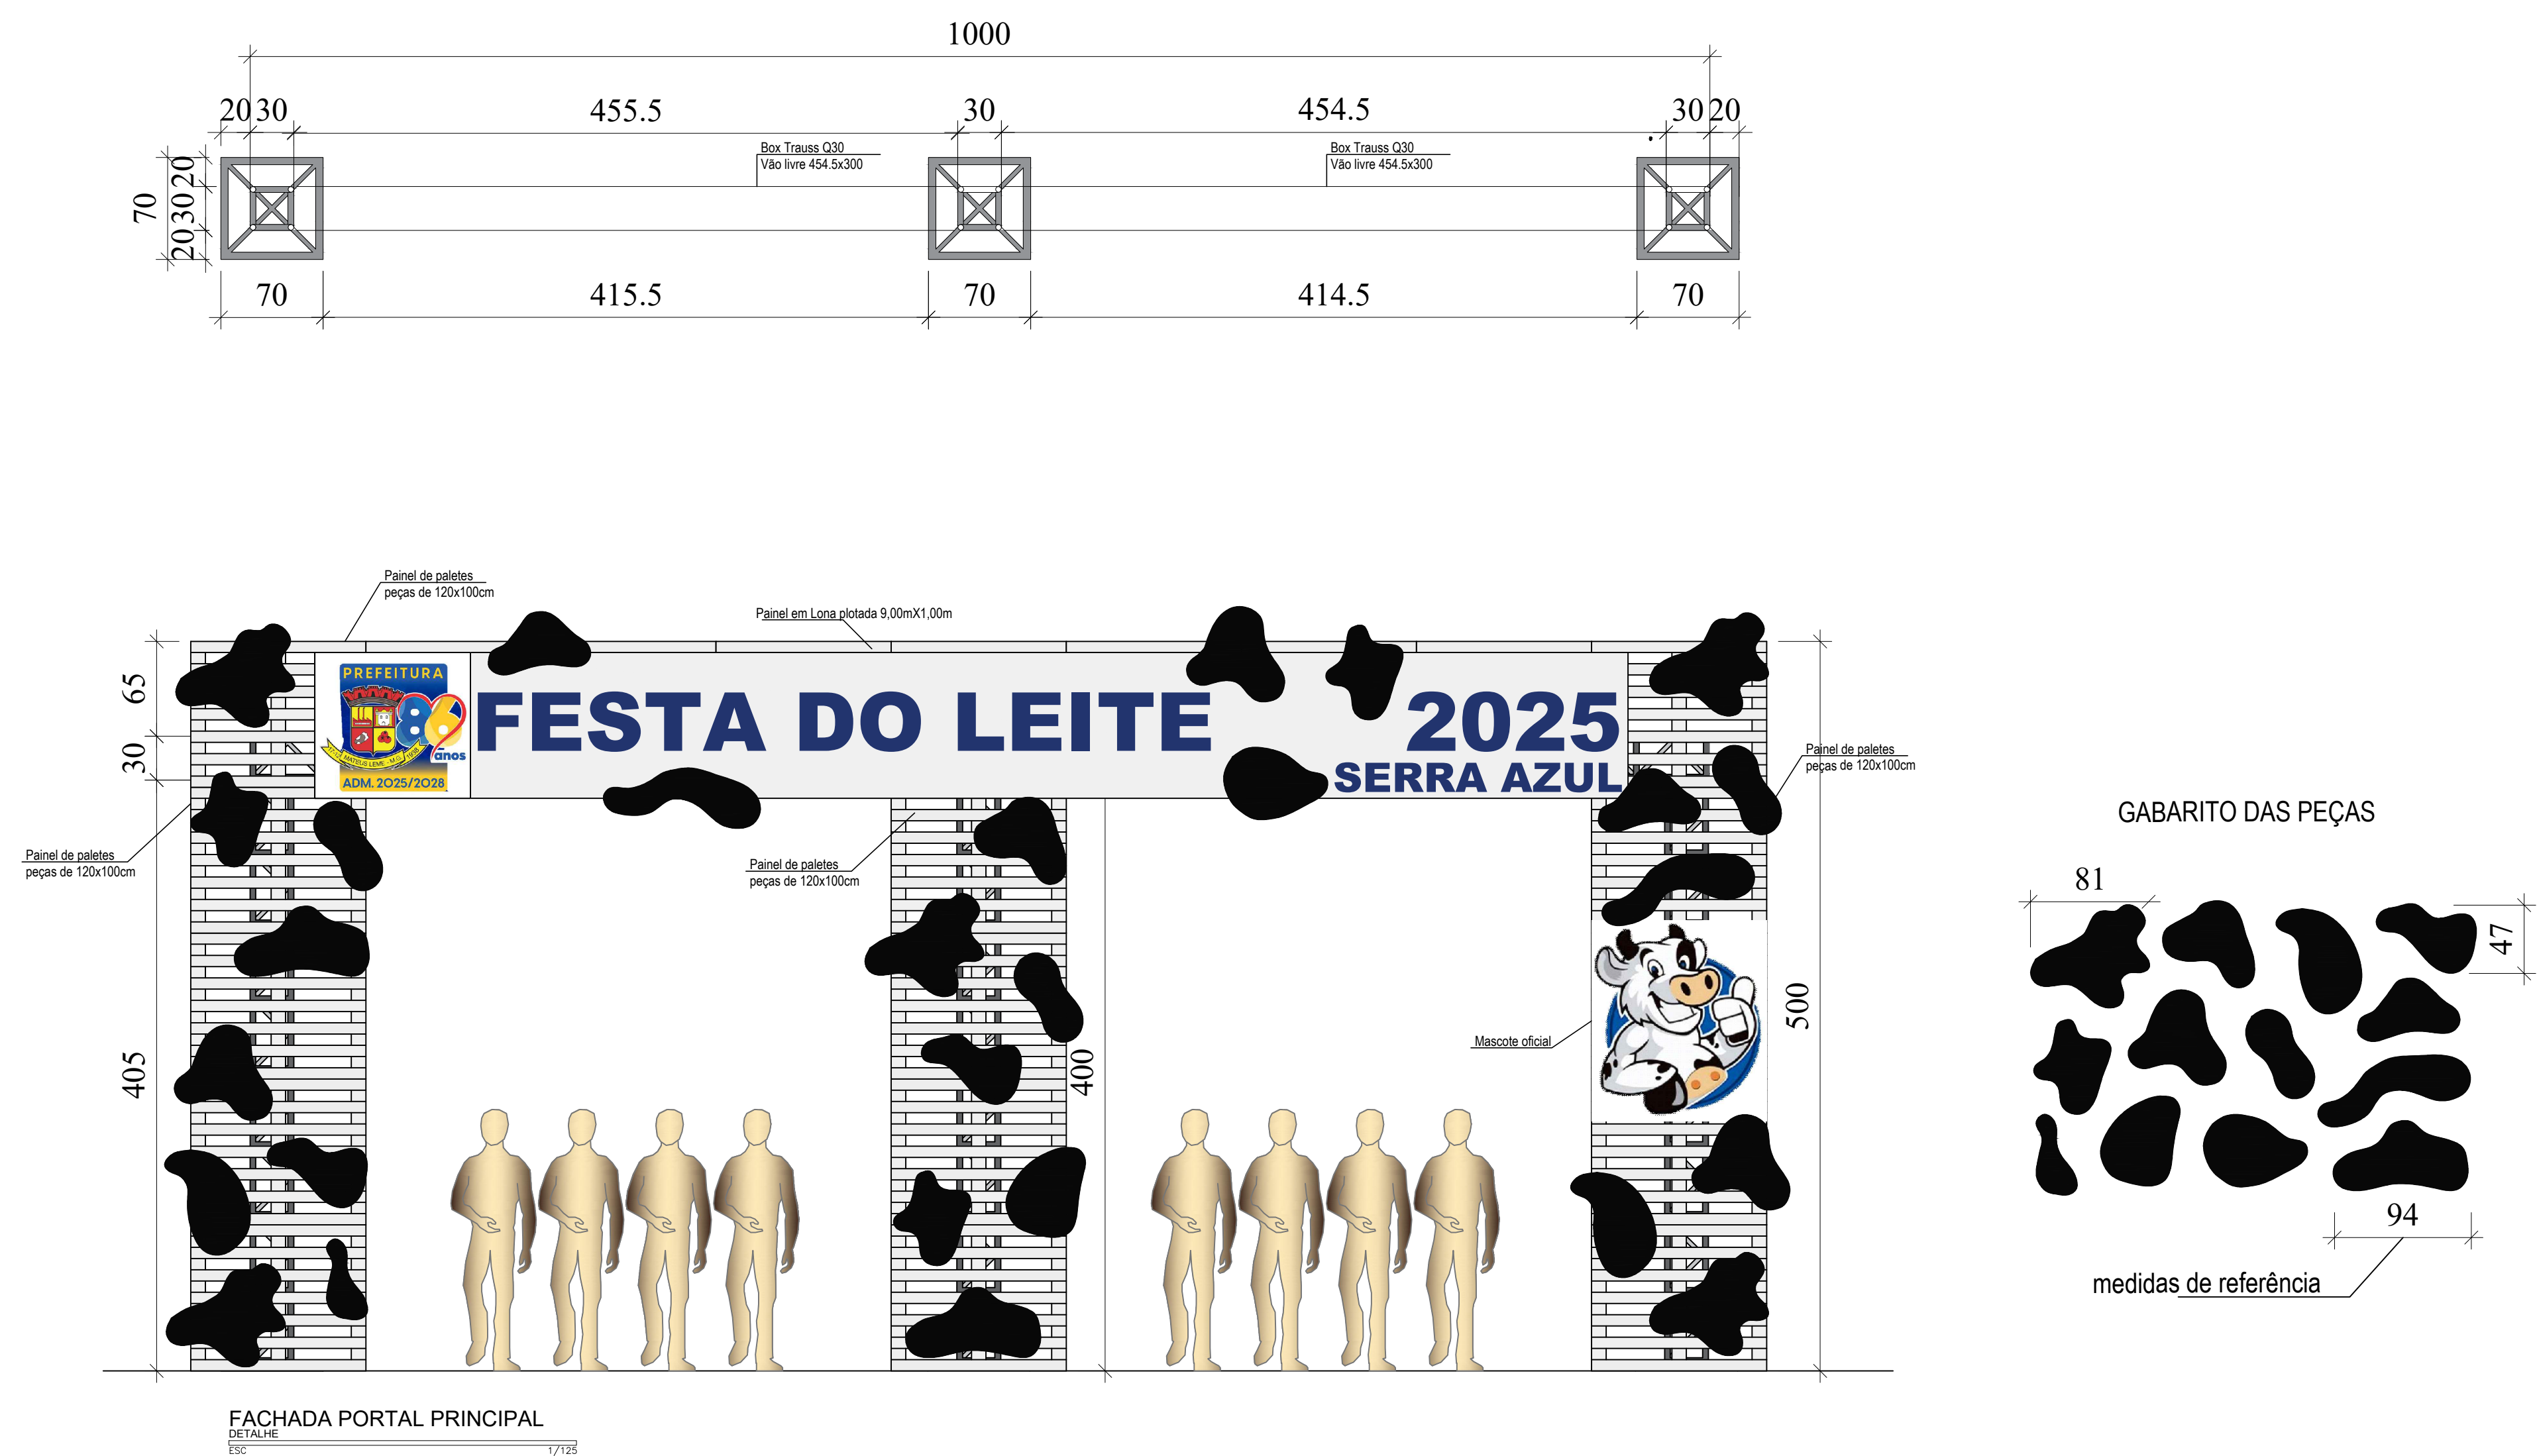

- Portal de Entrada
- * uma estrutura de feita com Q30 de 10,00m x 4,00m em formato retangular com um terceiro pilar na parte central.
Obs.: fechamento superior com peças horizontais de Q30.
 - * 21 paletes de 1,20x1,00 pintados na cor branca, dispostos com a face mais larga na base.
Obs.: O desenho em anexo mostra a posição das peças.
 - * 28 peças de formato orgânico, em madeira ou similar, revestido de adesivo na cor preta.
Obs.: as peças serão locadas conforme desenho em anexo, criando o efeito de malhado da vaca.
 - * 1 banner de 9,00x1,00 contendo a logo da prefeitura, bem como o nome "FESTA DO LEITE" e "2025", espaçados em 1,30m para inserção de decoração.
Obs.: no mesmo banner inserir o nome SERRA AZUL em fonte menor localizada na parte inferior direita do banner.
Obs 2: A arte do banner será conforme arte enviada pela Coordenadoria de Comunicação da PMML.
 - * 1 banner de 1,20x1,20m contendo o mascote da festa do Leite - vaquinha.
Obs.: A arte do banner será conforme arte enviada pela Coordenadoria de Comunicação da PMML.
 - * 4 refletores dispostos 2 de cada lado para iluminação total do portal de entrada
Obs.: Consideram-se os materiais descritos como sugestão. Poderão ser substituídos por similares, desde que não saiam das cores ou da ideia do projeto.