


Altares

CORTE B-B

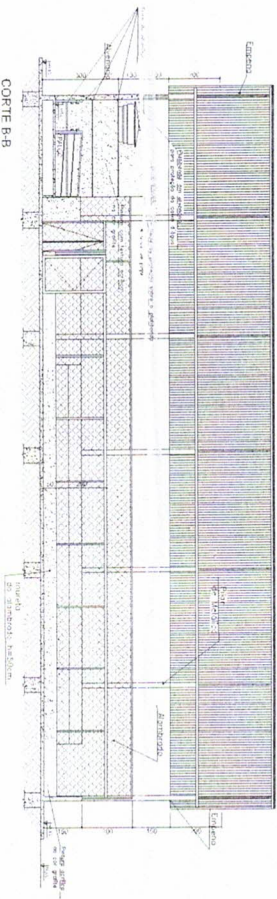


PLANTA QUADRA COBERTA 504,00 m²
Escala 1/100

Obs: As dimensões e assem. estruturais no piso não consideram as paredes de alvenaria.

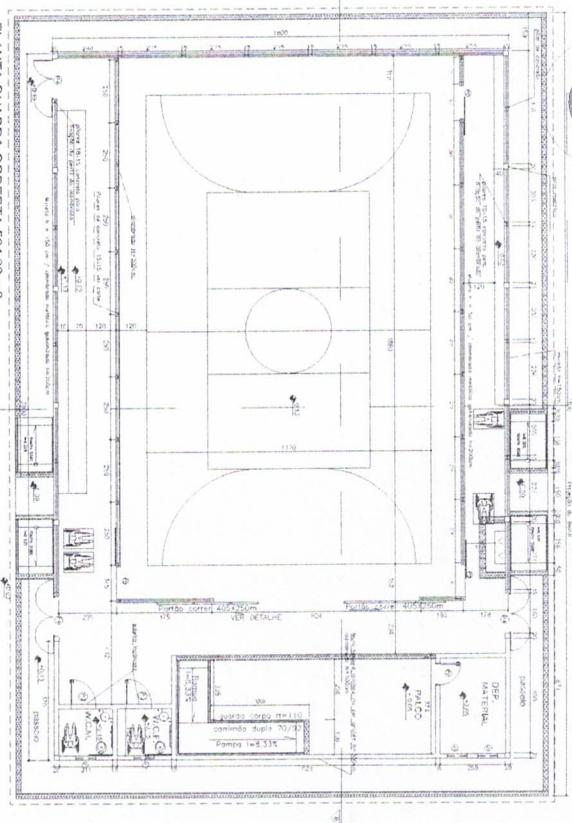


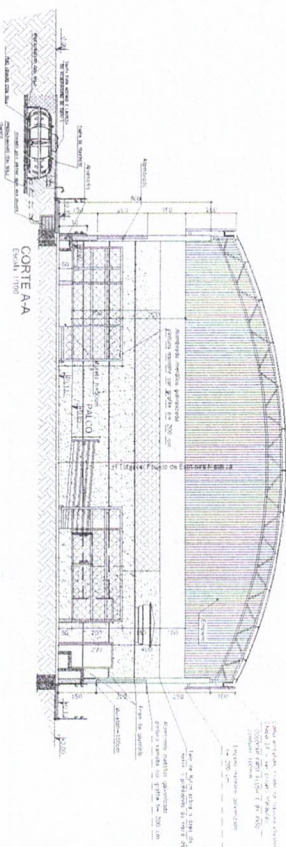


CORTE A-A


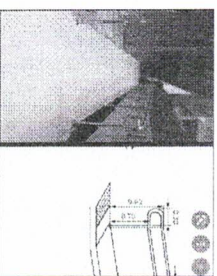

DEL RAMPA

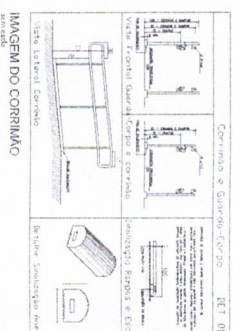


IMAGEM DO CORRIMÃO

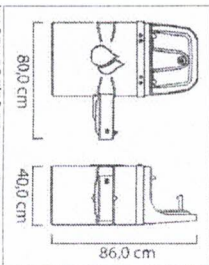


IMAGEM DO TIPO DE BEBEDOURO

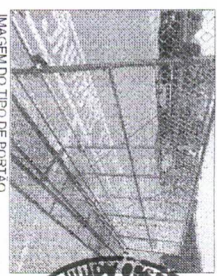


IMAGEM DO TIPO DE PORTÃO

